

MODULARIO
F. rig. rend. 487




MINISTERO DELLE FINANZE
DIREZIONE GENERALE DEL CATASTO E DEI SS.TT.EE.
CATASTO EDILIZIO URBANO (RDL 13-4-1939, n. 652)


MOD. BN (

LIRE
250

Planimetria di u.i.u. in Comune di **BRESCIA** via **TRENTO** civ.

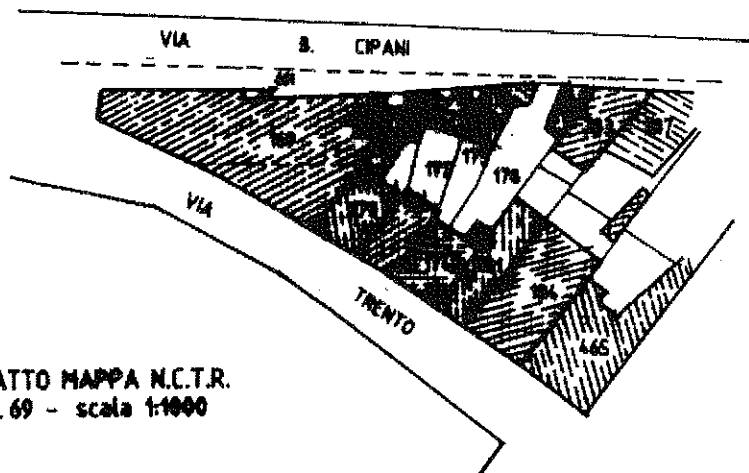

ESTRATTO MAPPA N.C.T.R.
fg. 69 - scala 1:1000

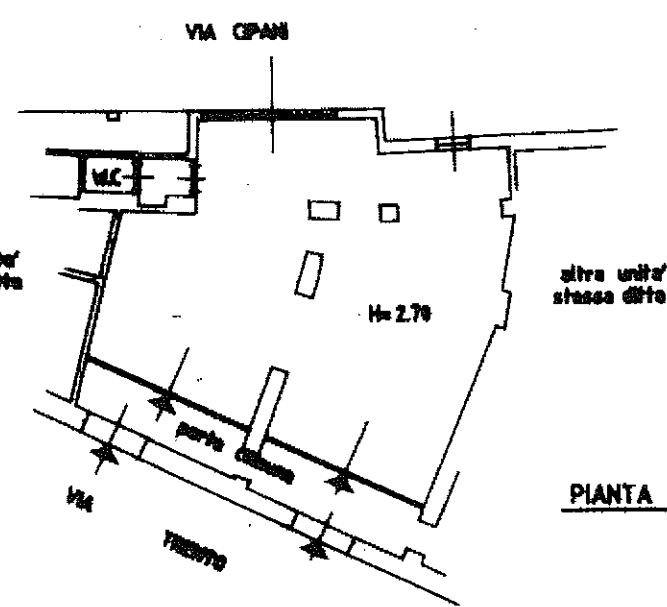

PIANTA PIANO TERRA

ORIENTAMENTO



SCALA DI 1:20

Catasto dei Fabbricati - Situazione al 06/11/2007 - Comune di BRESCIA(BI.57) - < Sezione Urbana: NCT Foglio: 69 Particella: 169 - Subalterno 15 >
VI. Ag. 1/1953/1954/1955/4245/424