



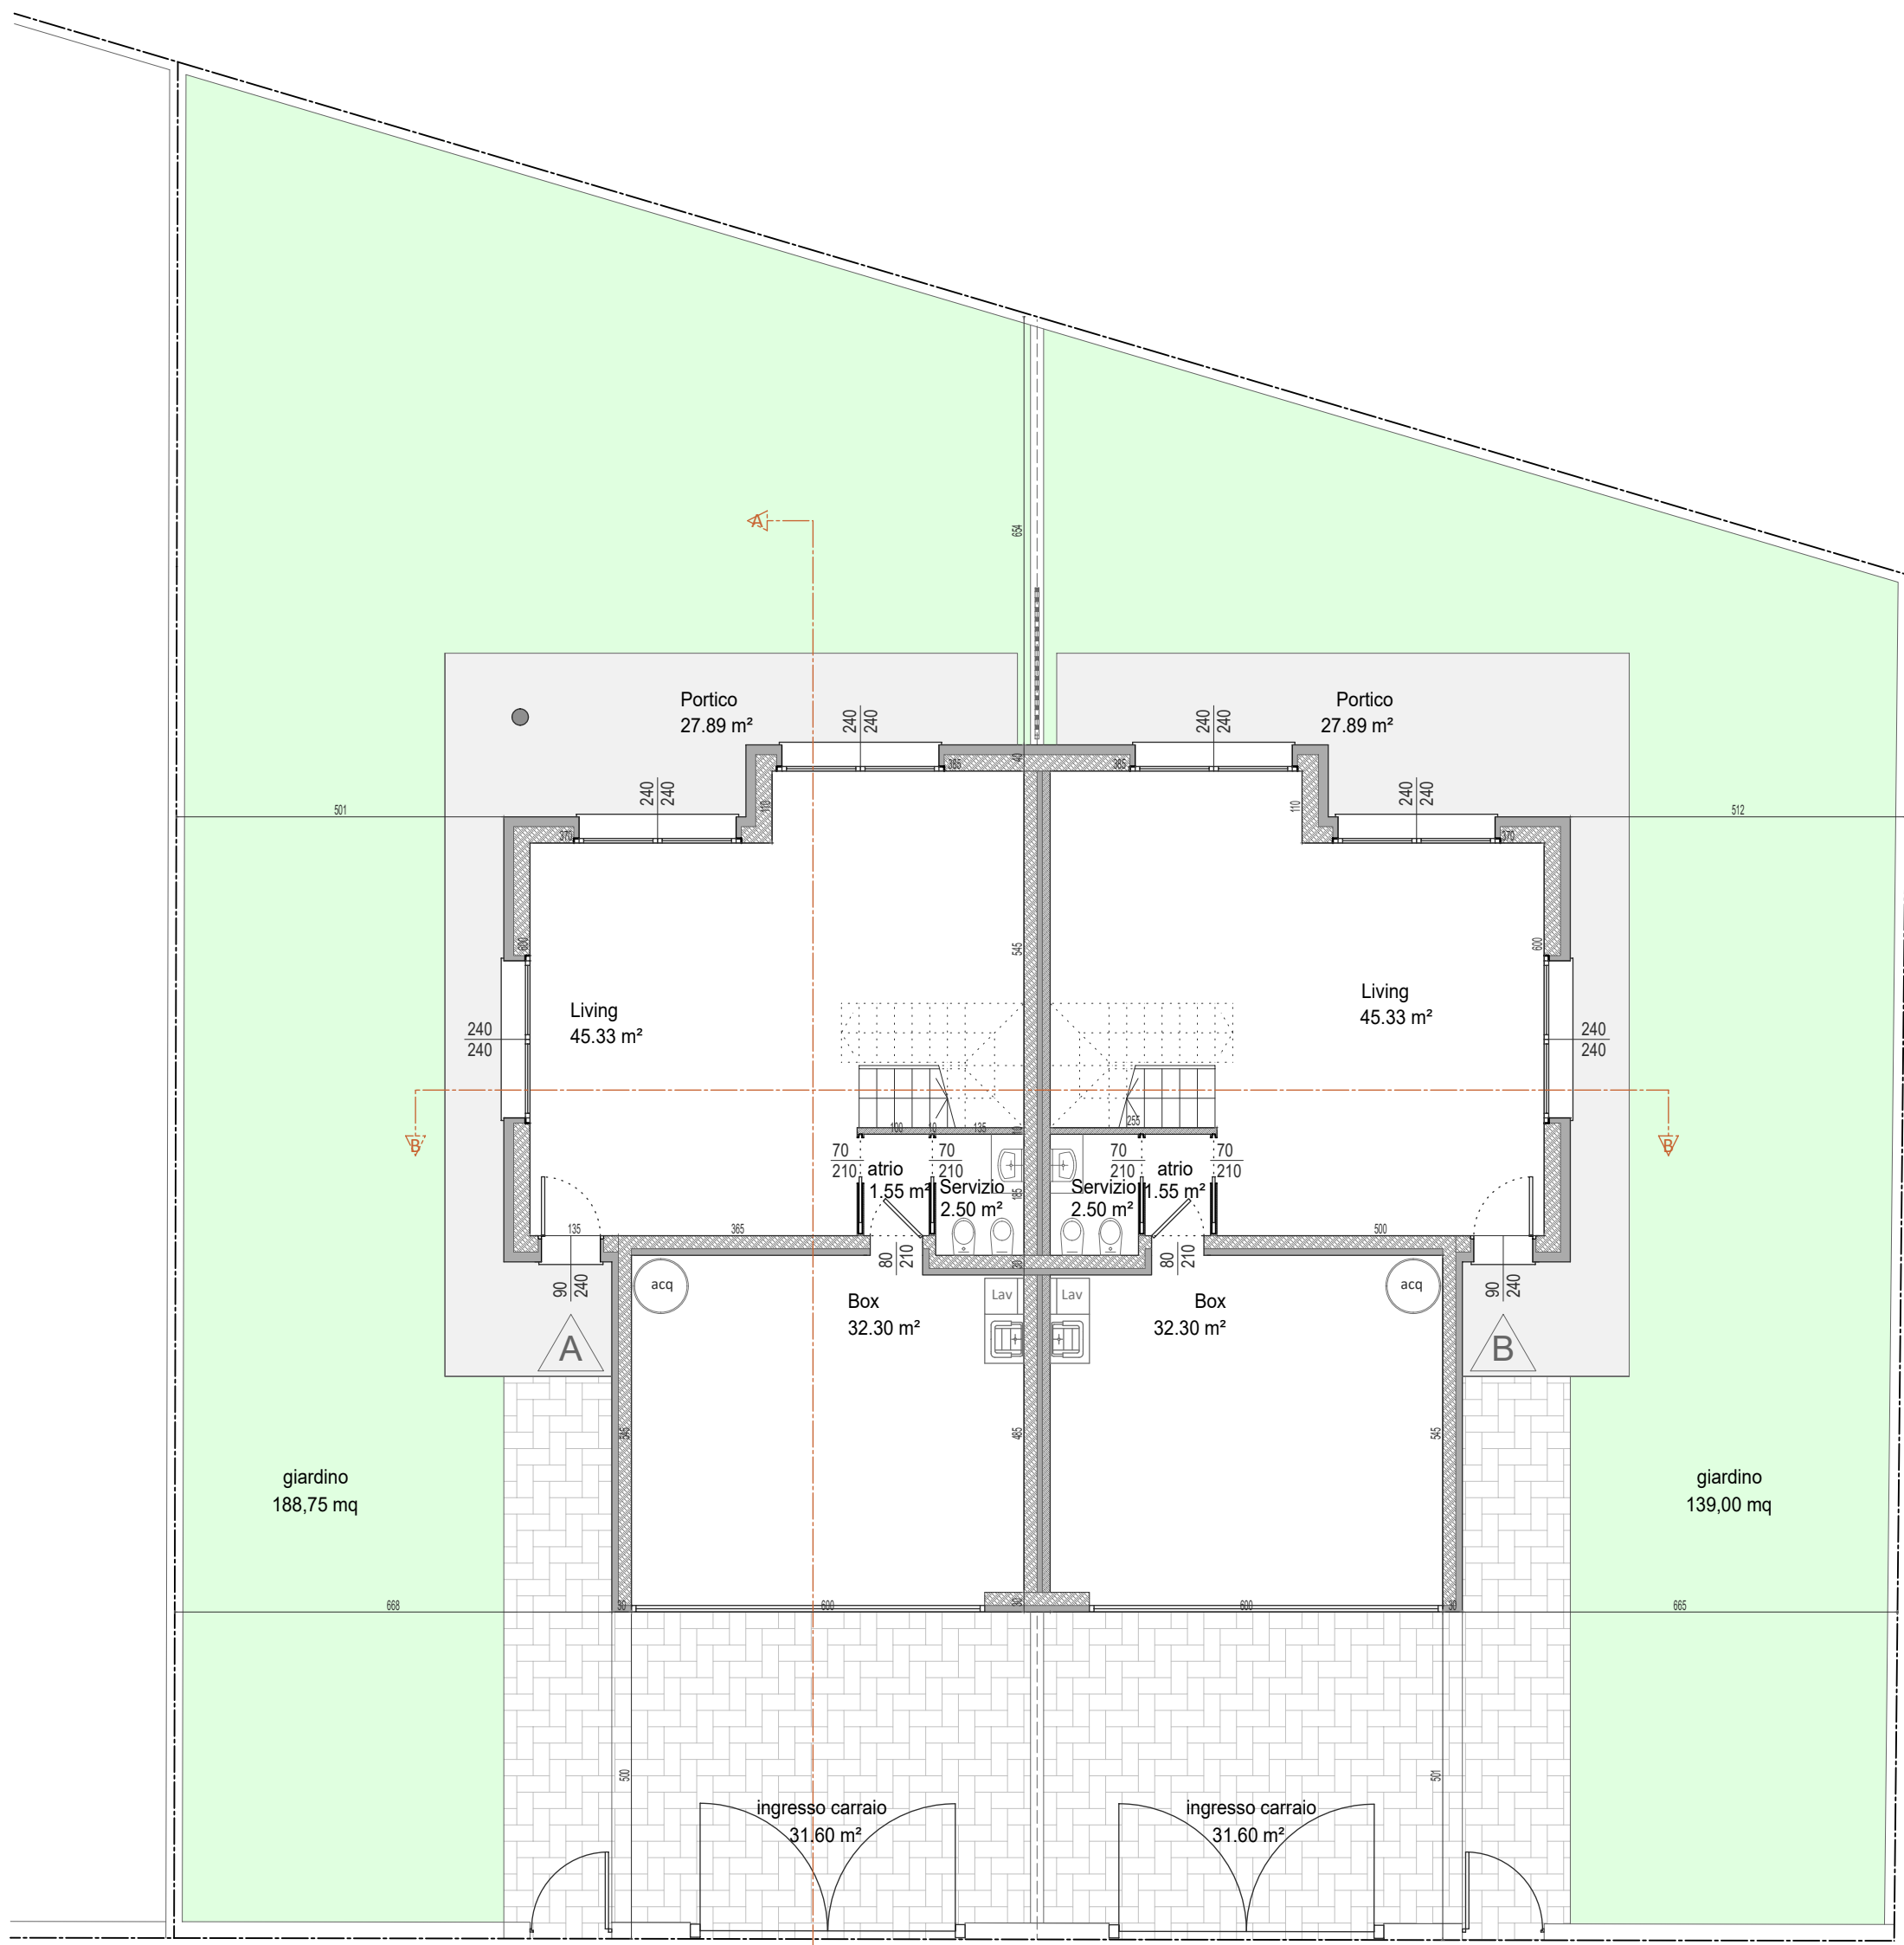


Planimetria Piano Terra

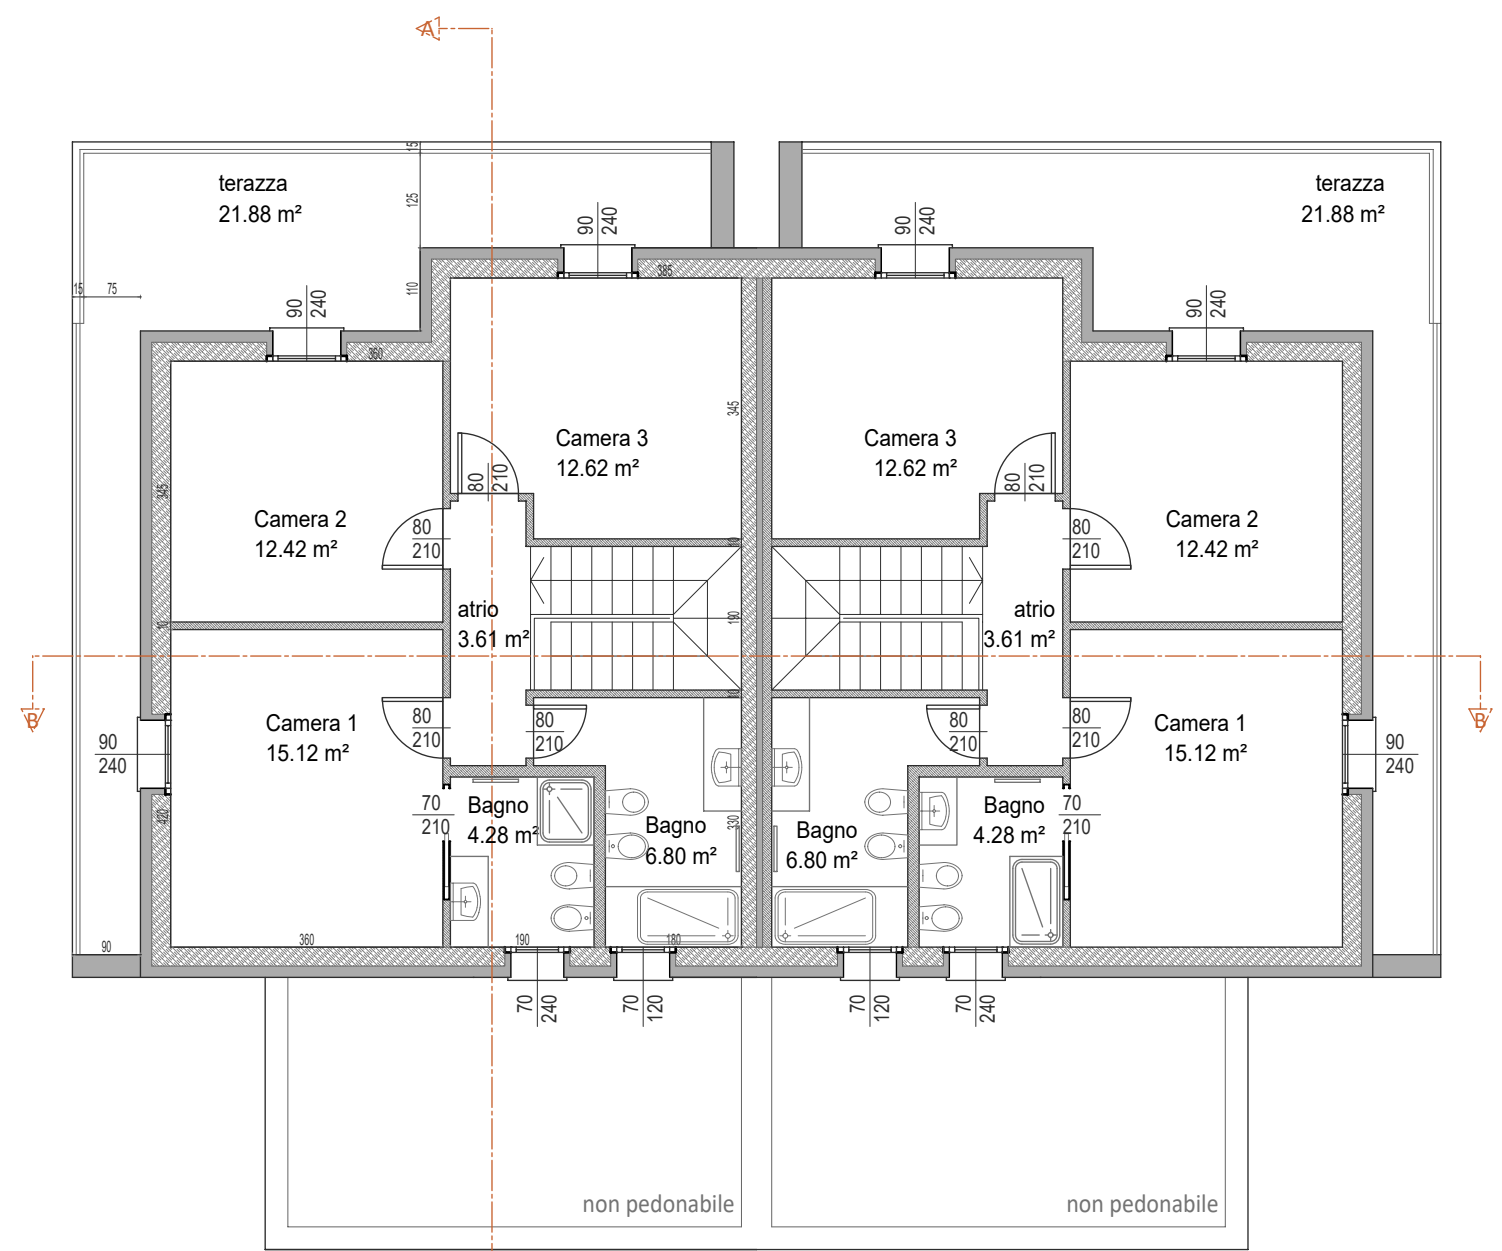

Pianta Piano Primo


TABELLA DI CALCOLO RAPPORTI AEREO-ILLUMINATI				
u.i.	stanza	mq. Stanza	sup. finestre	rapporto 1/8
A	Piano Terra			
	Soggiorno-cucina	45.33	17.28	> 5.67
	Altri	1.55	-	-
	Bagno	2.50	A.F.	> 0.31
	Piano Primo			
	Camera 1	15.12	2.16	> 1.89
	Bagno	4.28	0.85	> 0.54
	Camera 2	12.42	2.16	> 1.55
	Camera 3	12.62	2.16	> 1.58
	Bagno	6.80	0.85	> 0.85
	Distribuzione	3.61	-	-
B	somano mq.	104.23		
	S.N.R.			
	Portico	27.89		
	Terrazzo	21.88		
	Box	31.53		
	Ingresso Carraio	31.60		
	Giardino	188.75		

TABELLA DI CALCOLO RAPPORTI AEREO-ILLUMINATI				
u.i.	stanza	mq. Stanza	sup. finestre	rapporto 1/8
B	Piano Terra			
	Soggiorno-cucina	45.33	17.28	> 5.67
	Altri	1.55	-	-
	Bagno	2.50	A.F.	> 0.31
	Piano Primo			
	Camera 1	15.12	2.16	> 1.89
	Bagno	4.28	0.85	> 0.54
	Camera 2	12.42	2.16	> 1.55
	Camera 3	12.62	2.16	> 1.58
	Bagno	6.80	0.85	> 0.85
	Distribuzione	3.61	-	-
B	somano mq.	104.23		
	S.N.R.			
	Portico	27.89		
	Terrazzo	21.88		
	Box	31.53		
	Ingresso Carraio	31.60		
	Giardino	139.00		

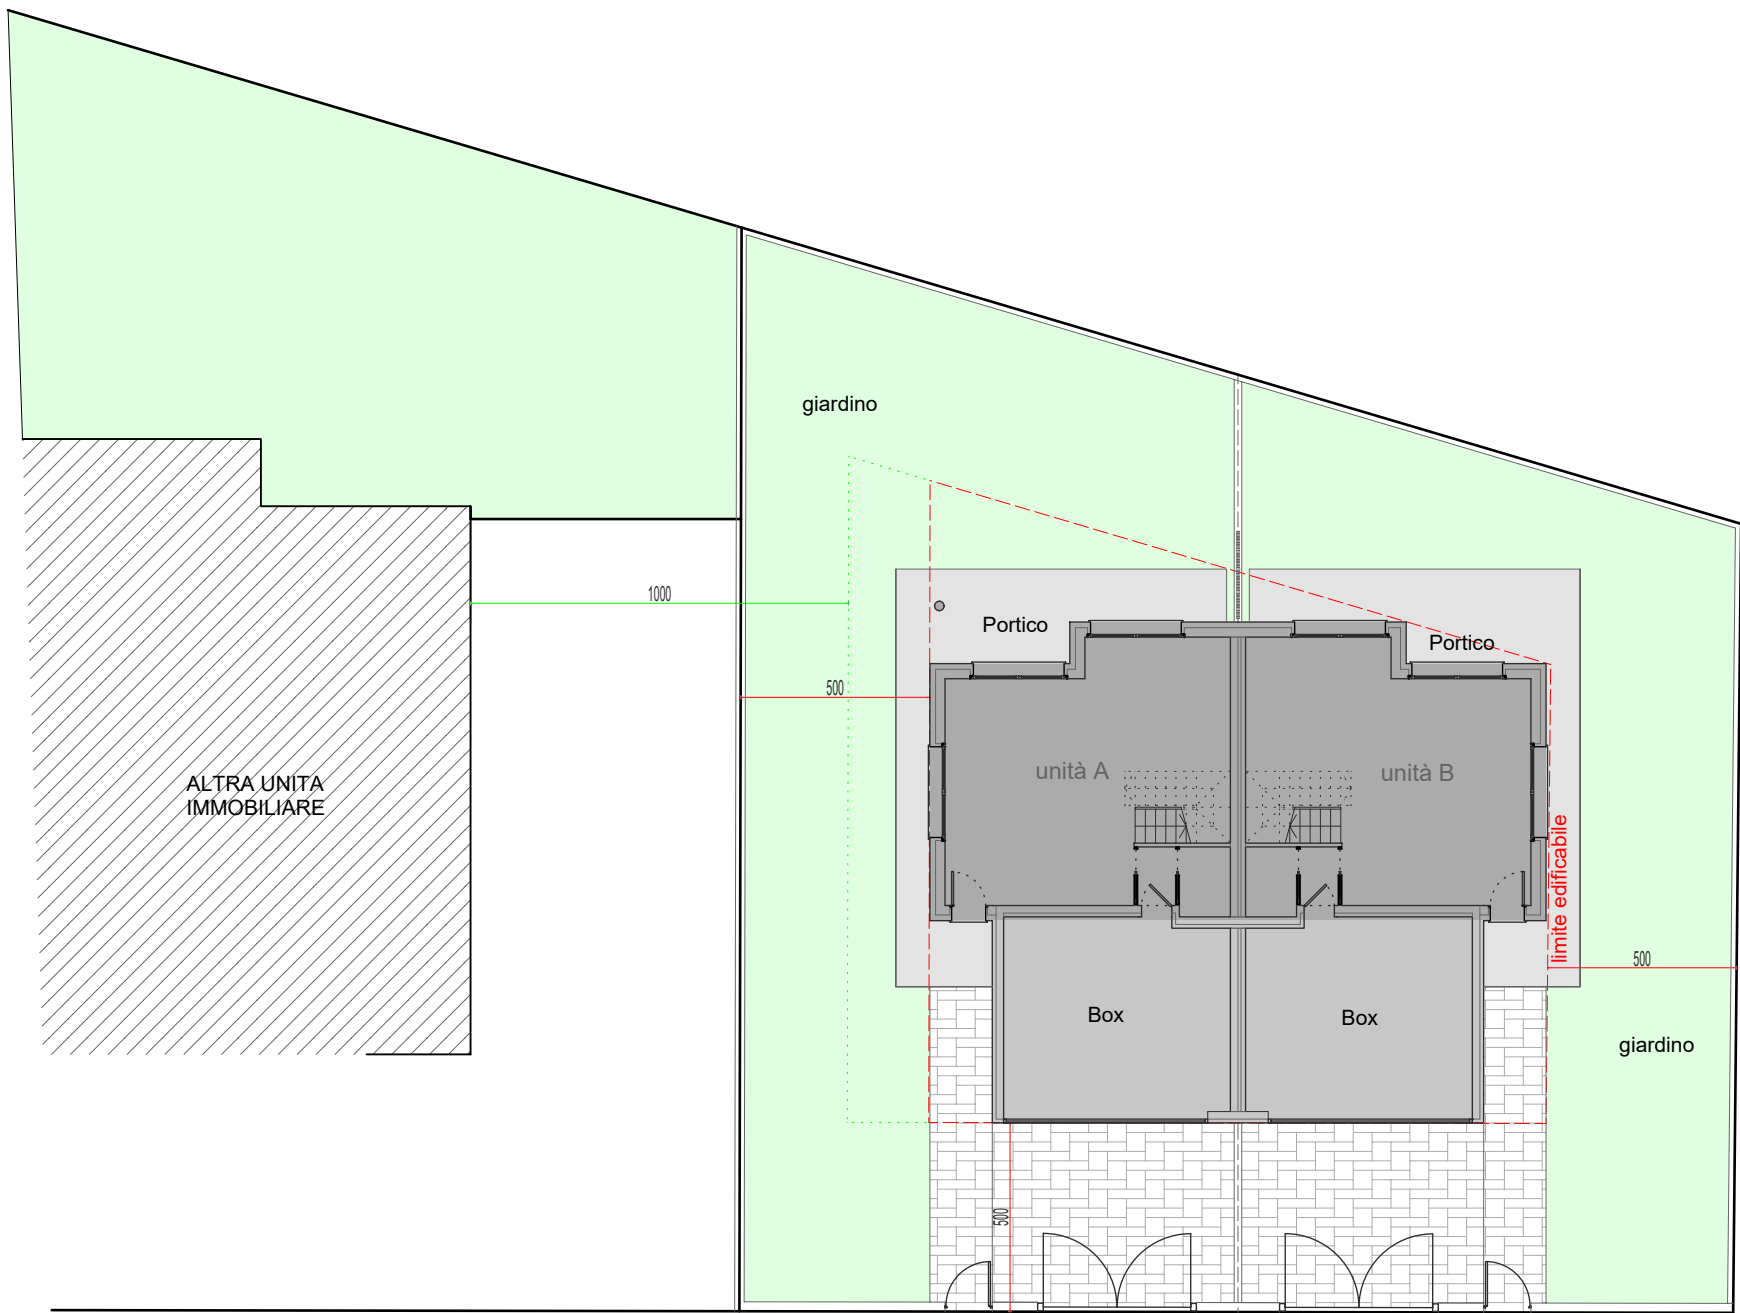


via Morari


Planimetria Generale _ scala 1:200

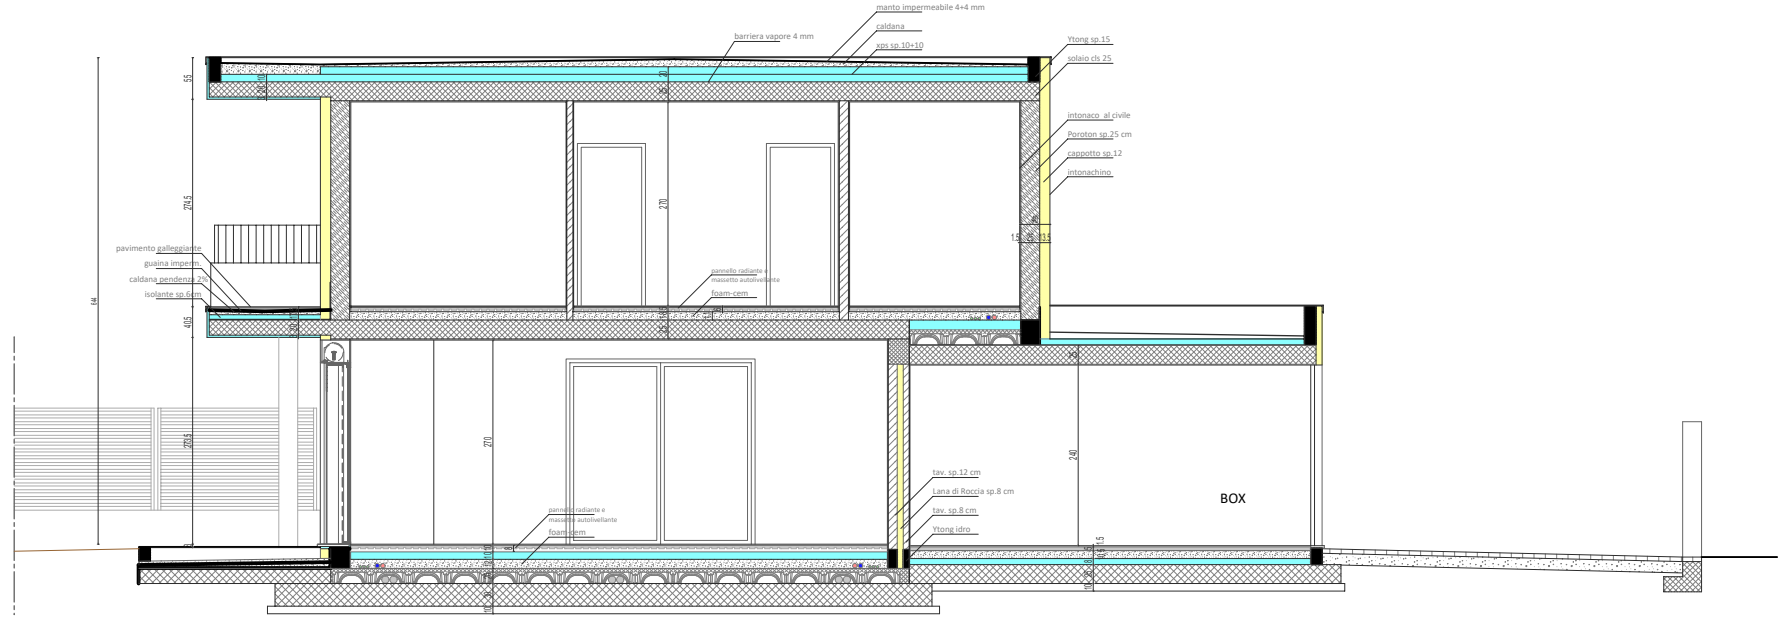


SEZIONE A-A (esecutiva) scala 1:100

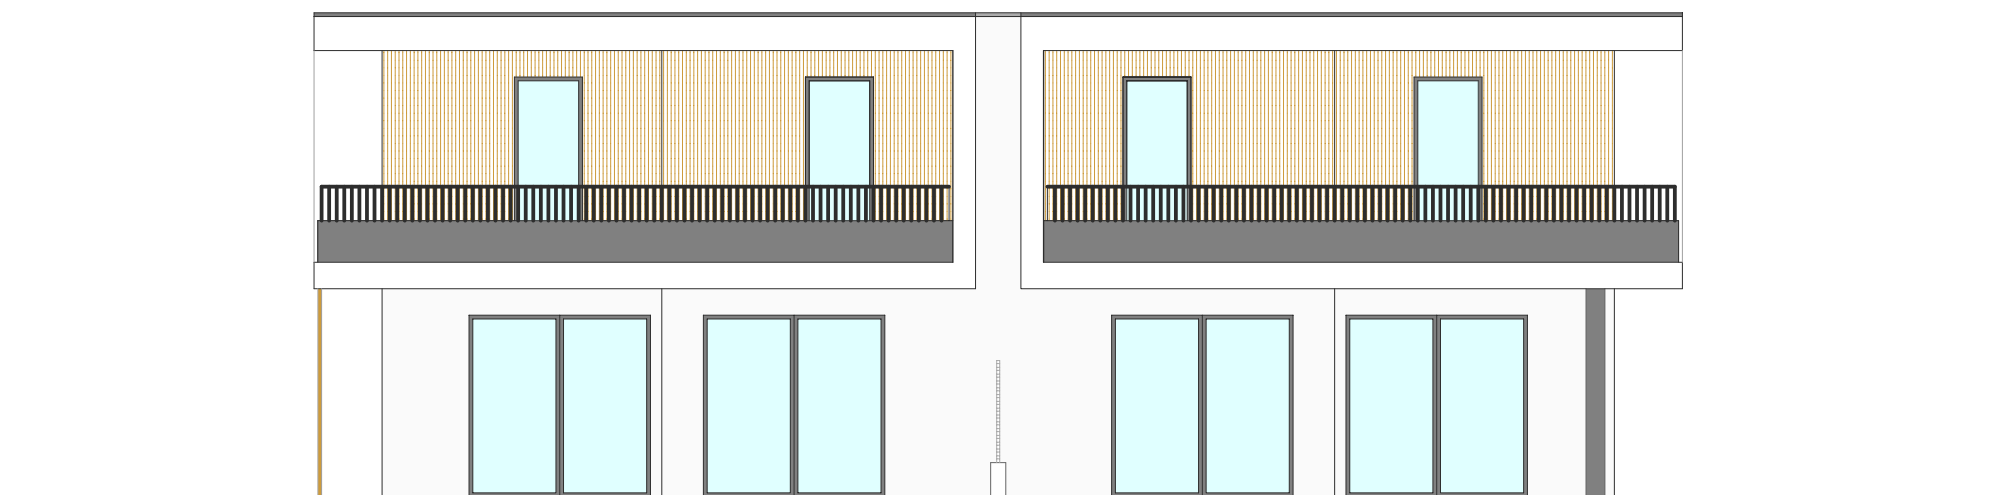


PROSPETTO 2 _ Lato SUD (Retro strada)

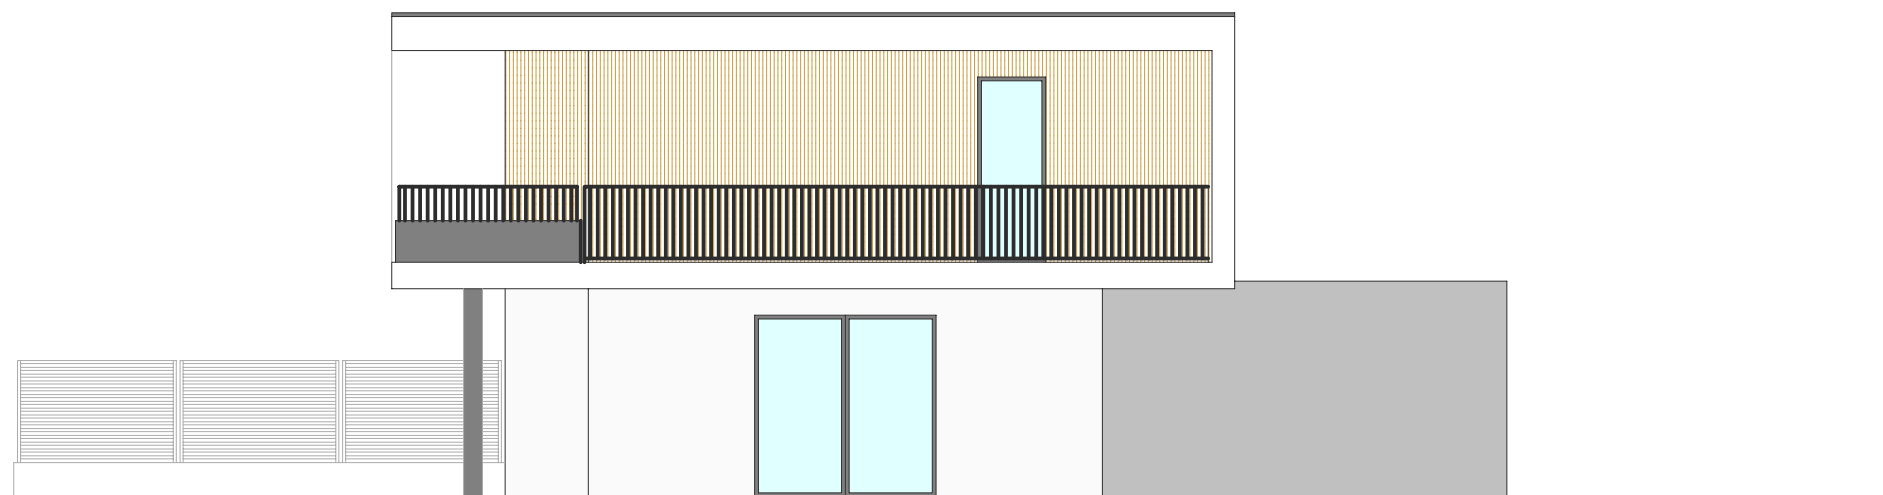


PROSPETTO 3 _ Lato Est

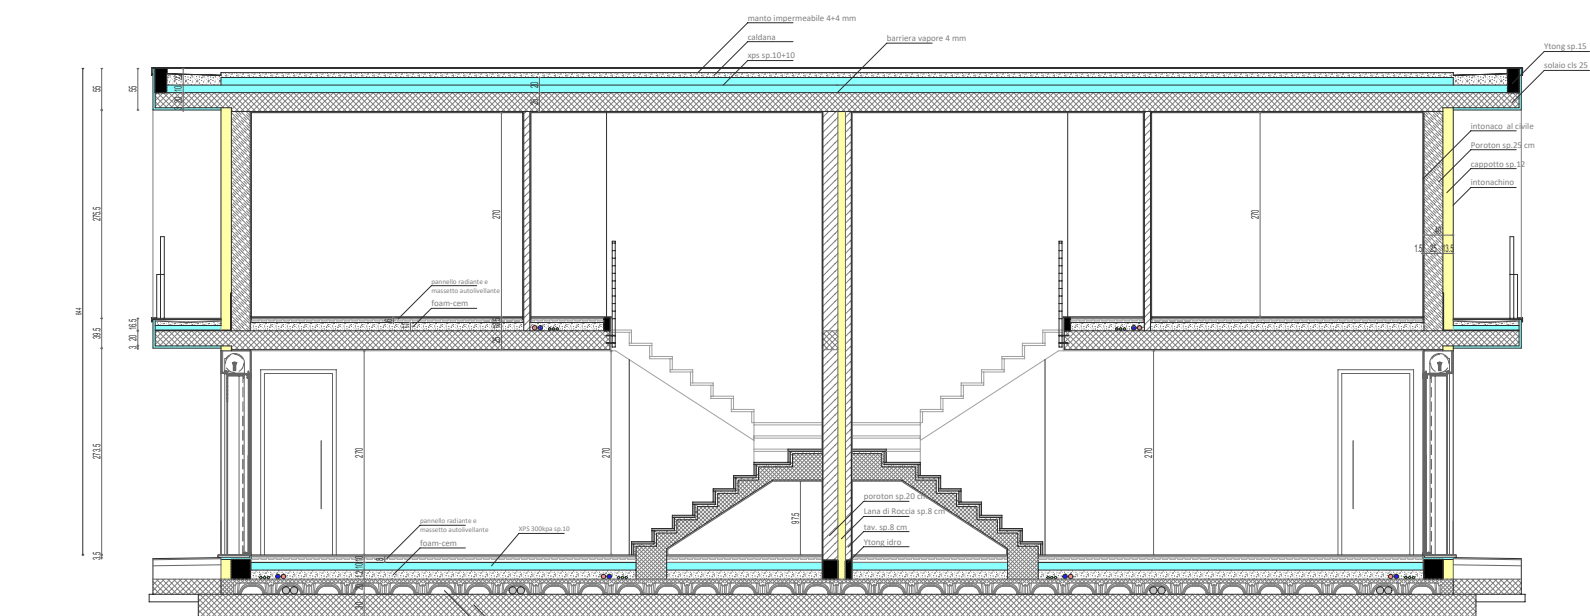

SEZIONE B-B (esecutiva) scala 1:100

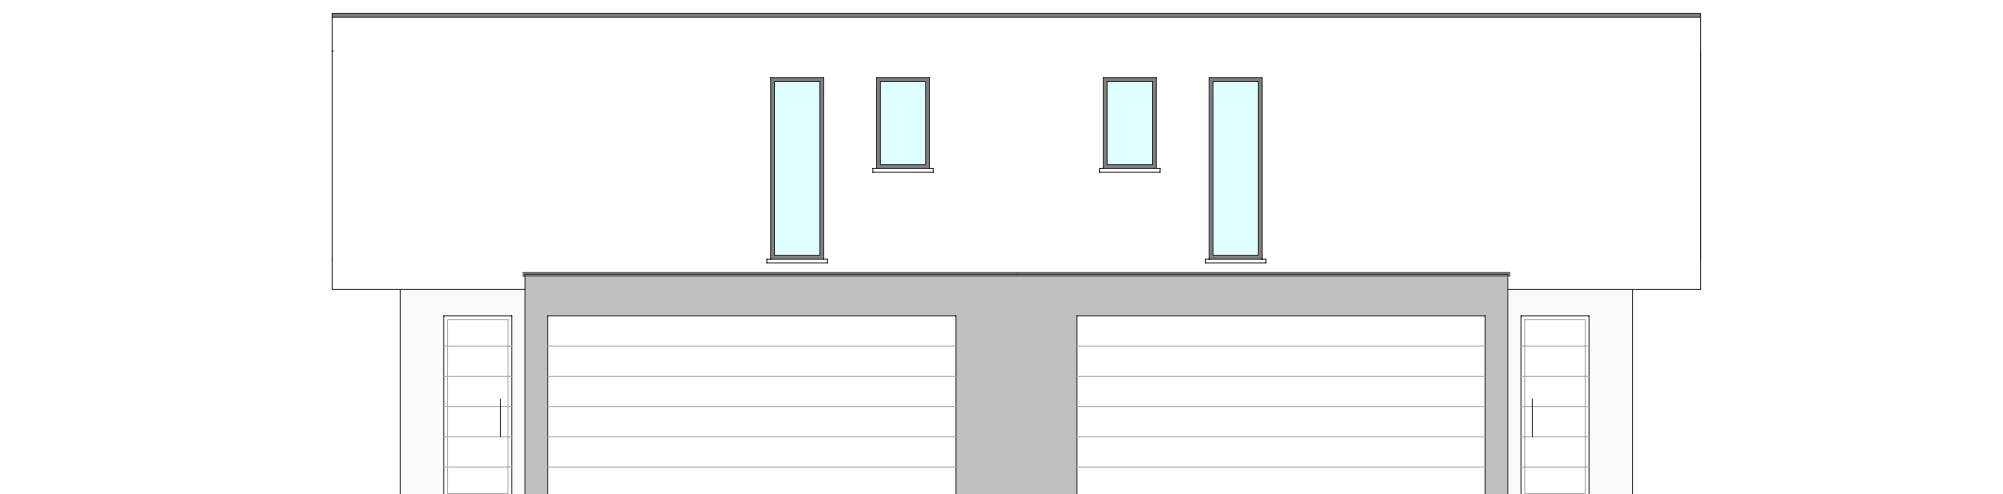

PROSPETTO 1 _ Lato Nord (Fronte strada)

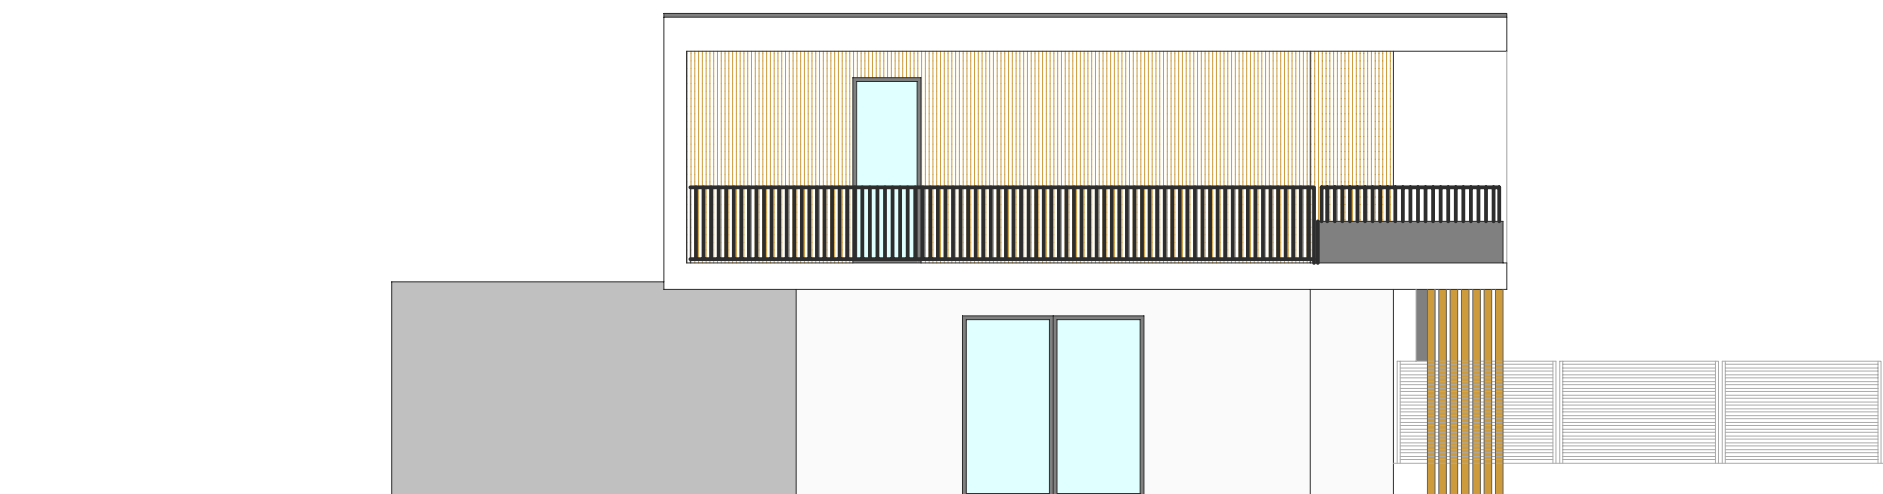

PROSPETTO 4 _ Lato Ovest

n° revisione	data	autore	causale revisione
committente			
IMMABER SRL (P.Iva: 03821620172)			
Via Aldo Moro n.13			
25100 Brescia (BS)			
progetto			
Realizzazione di una nuova VILLA BIFAMILIARE			
sita in via F. Morari n 24, Capriano D/C (BS)			
denominazione progetto			
PROGETTO - P.D.C.			
Planimetria Generale scala 1:200			
Pianta Piano Terra e Pianta Piano Primo			
Sezione A-A e Sezione B-B			
Prospetti Nord, Sud, Est, Ovest			
progettista		codice	scala
Geom. Alessandro Arrighini		00125	1:100 / 1:200
via A. Gallo n°13 - 25020 Poncarale (BS)		orientamento	data
tel. : 0302640652			08/01/2025
cell. : 3393565420		controllo	alessandro
e-mail : alessandro@arrighingroup.it		data controllo	08/01/2025
Partita I.V.A. : 02377350984			data approvazione